


Kuitujen kytkennät kerratturakenteisten kaapeleiden (FZ...) kesken, kun kytketään aikaisempia 12 kuituväriin kaapeleita FIN2012-värijärjestelmän kaapeleihin.

Kuituputkien numerot ja värit

**12-k - 12-k**


Kuituputkien numerot ja värit

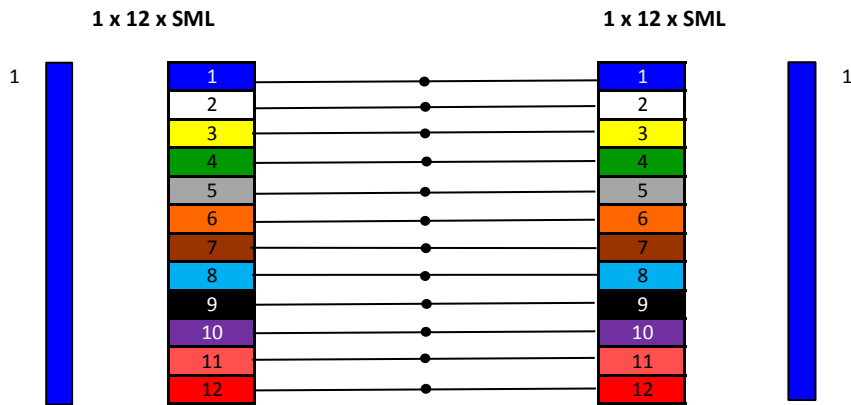

Kuituputkien numerot ja värit

**24-k - 24-k**


Kuituputkien numerot ja värit

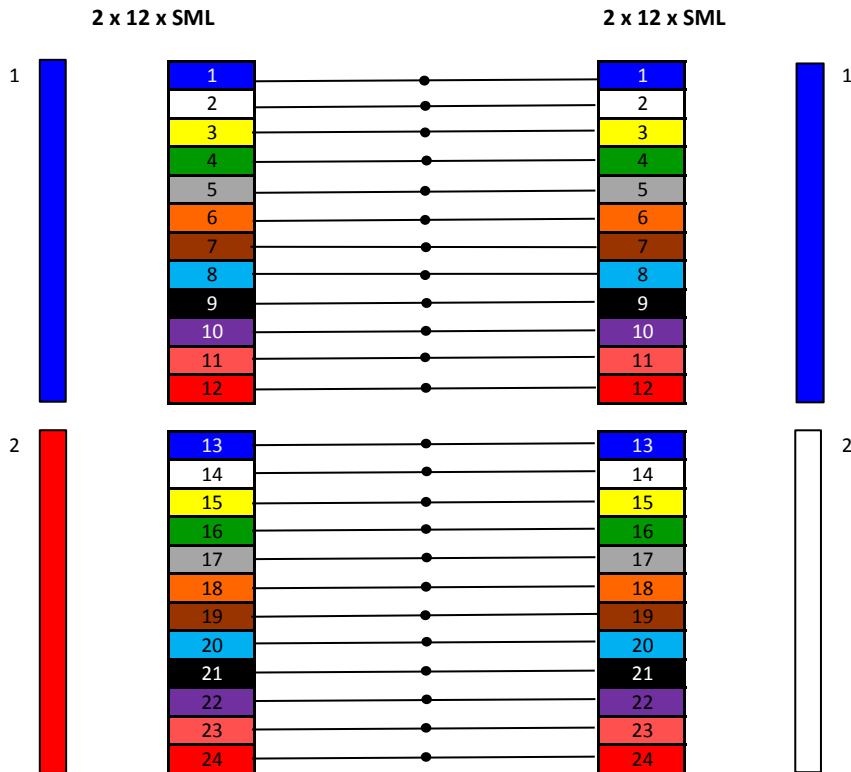

Kuituputkien numerot ja värit

48-k - 48-k


Kuituputkien numerot ja värit

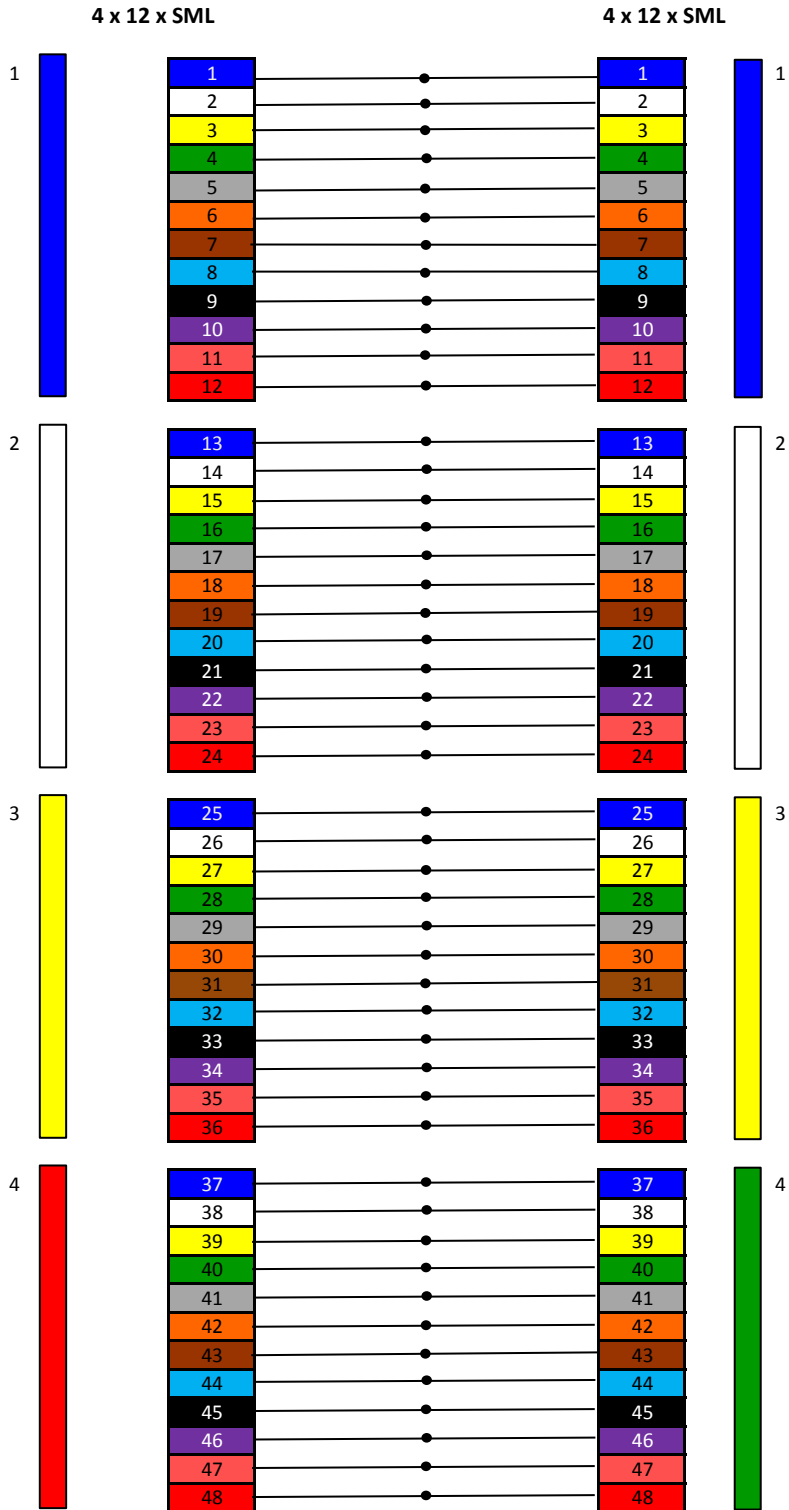

Kuituputkien numerot ja värit

96-k - 96-k (1 - 48)


Kuituputkien numerot ja värit

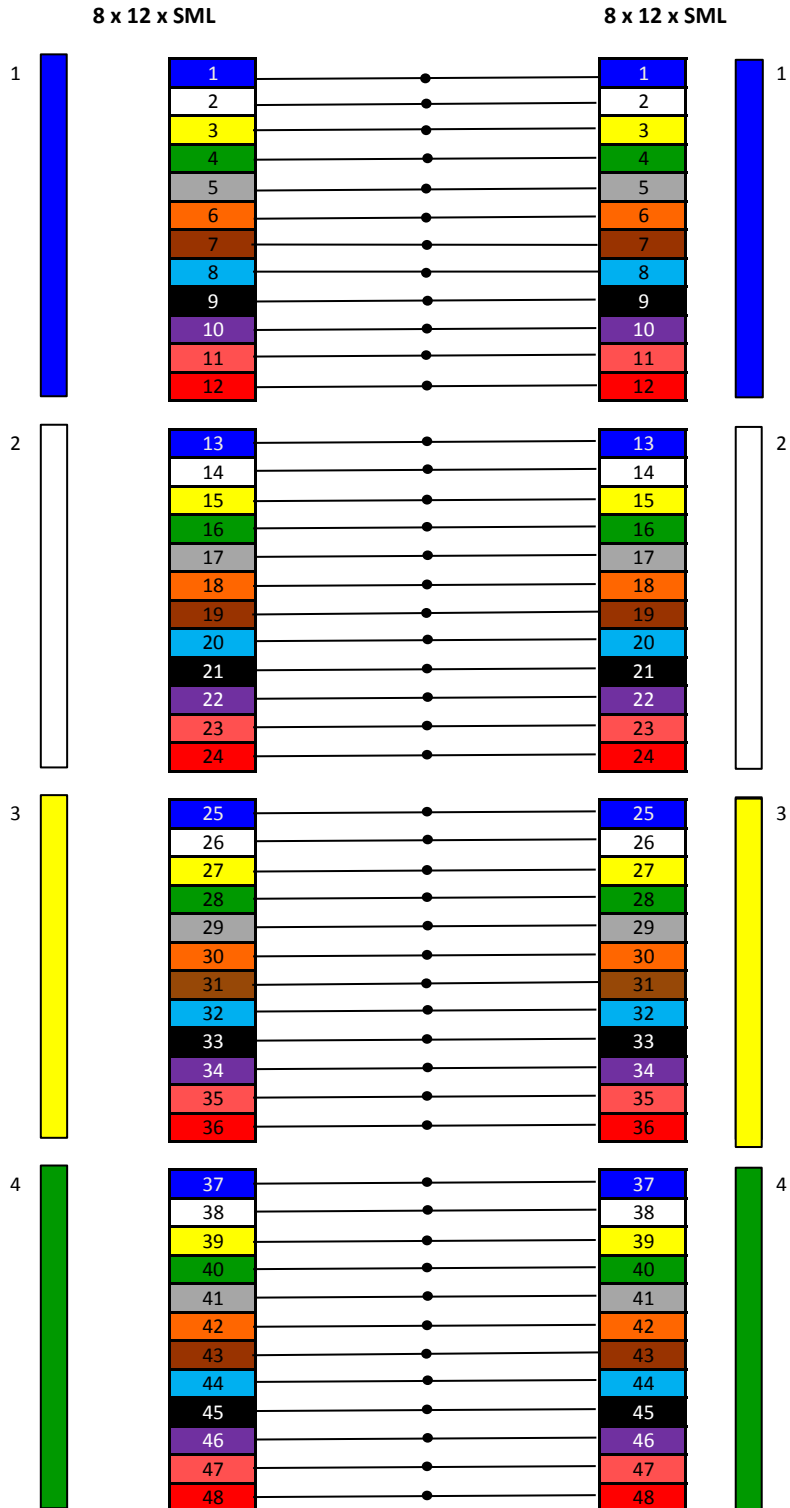

Kuituputkien numerot ja värit

96-k - 96-k (49 - 96)

Kuituputkien numerot ja värit

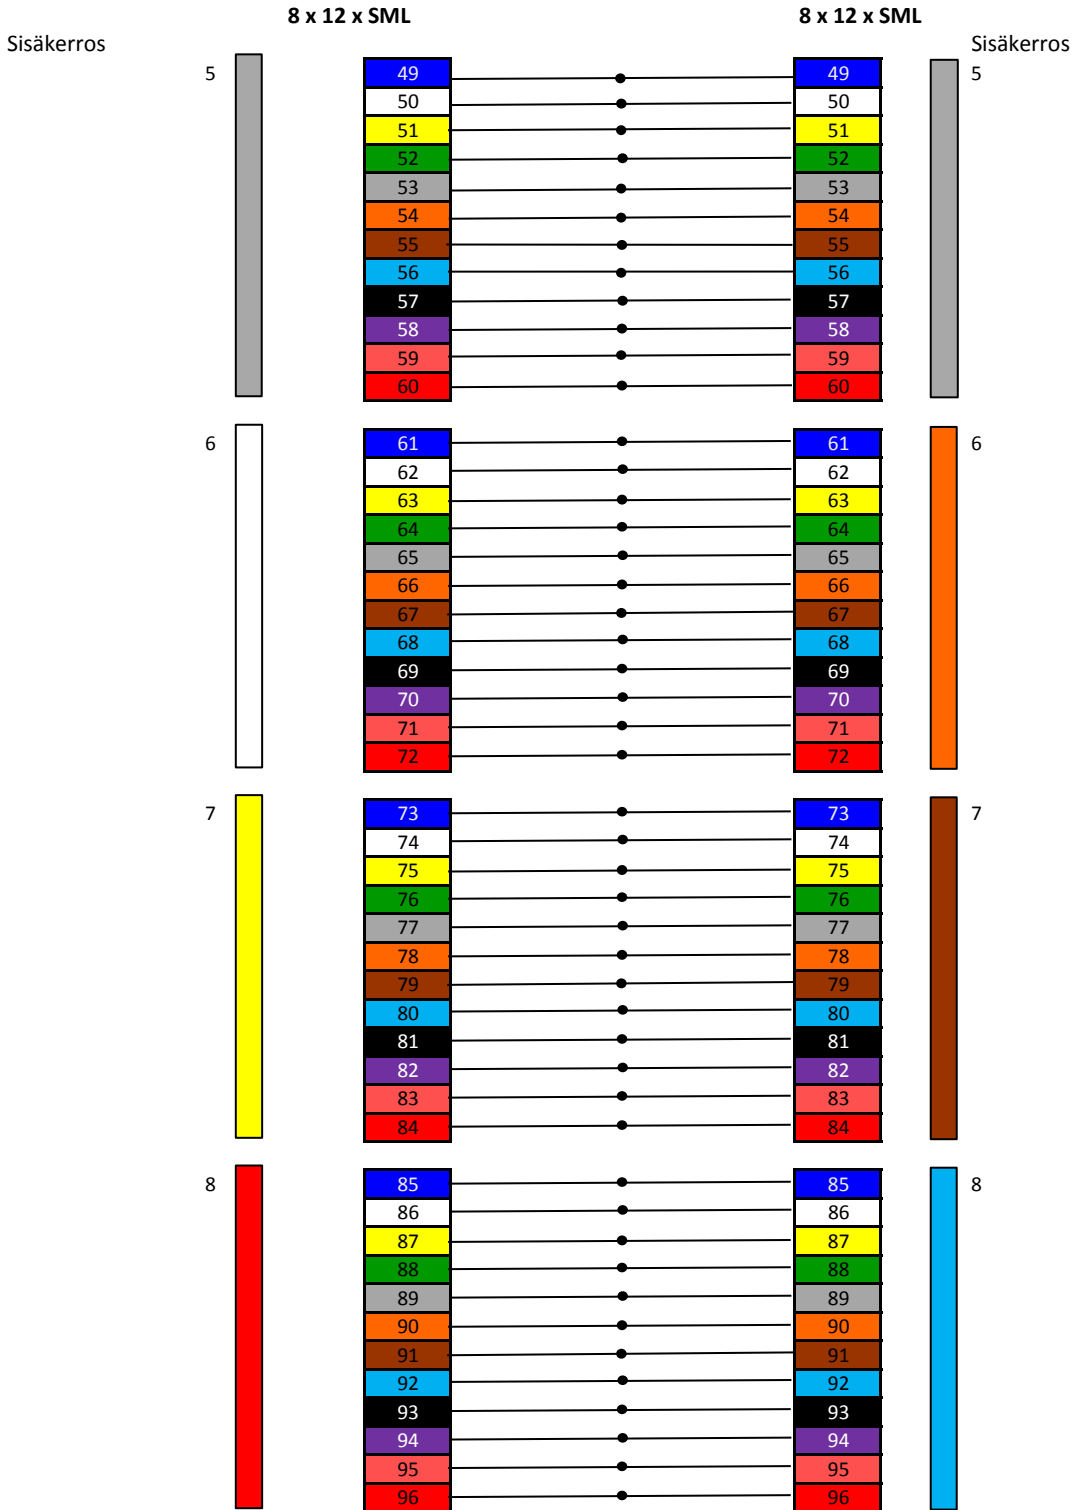


Kuituputkien numerot ja värit

192-k - 192-k (1 - 48)

Kuituputkien numerot ja värit

Sisäkerros

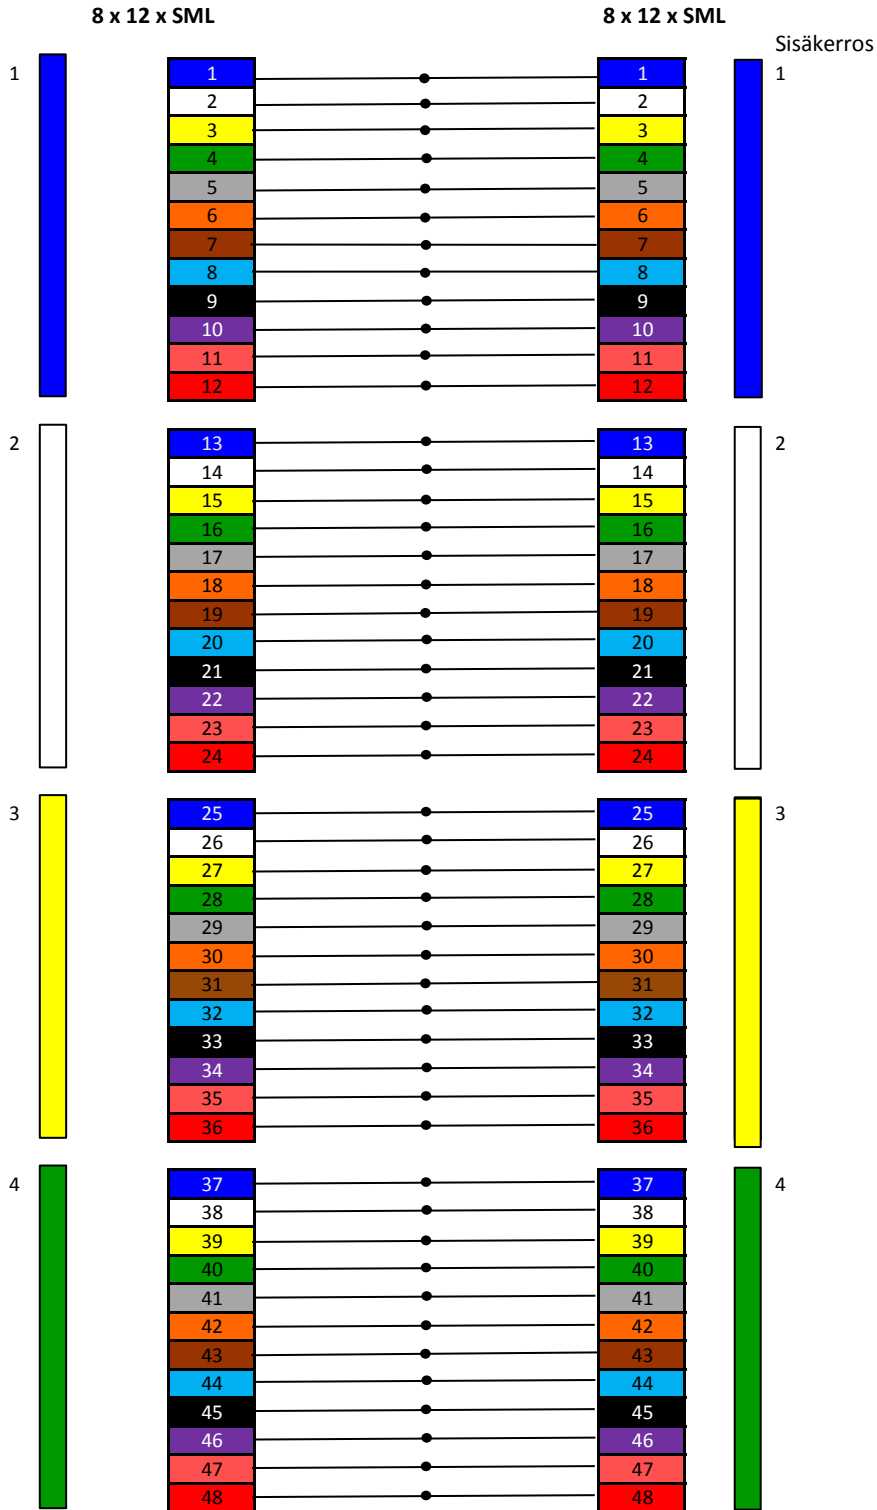


Sisäkerroksessa on  
lisänä 2 täytettä

Kuituputkien numerot ja värit

**192-k - 192-k (49 - 96)**


Kuituputkien numerot ja värit

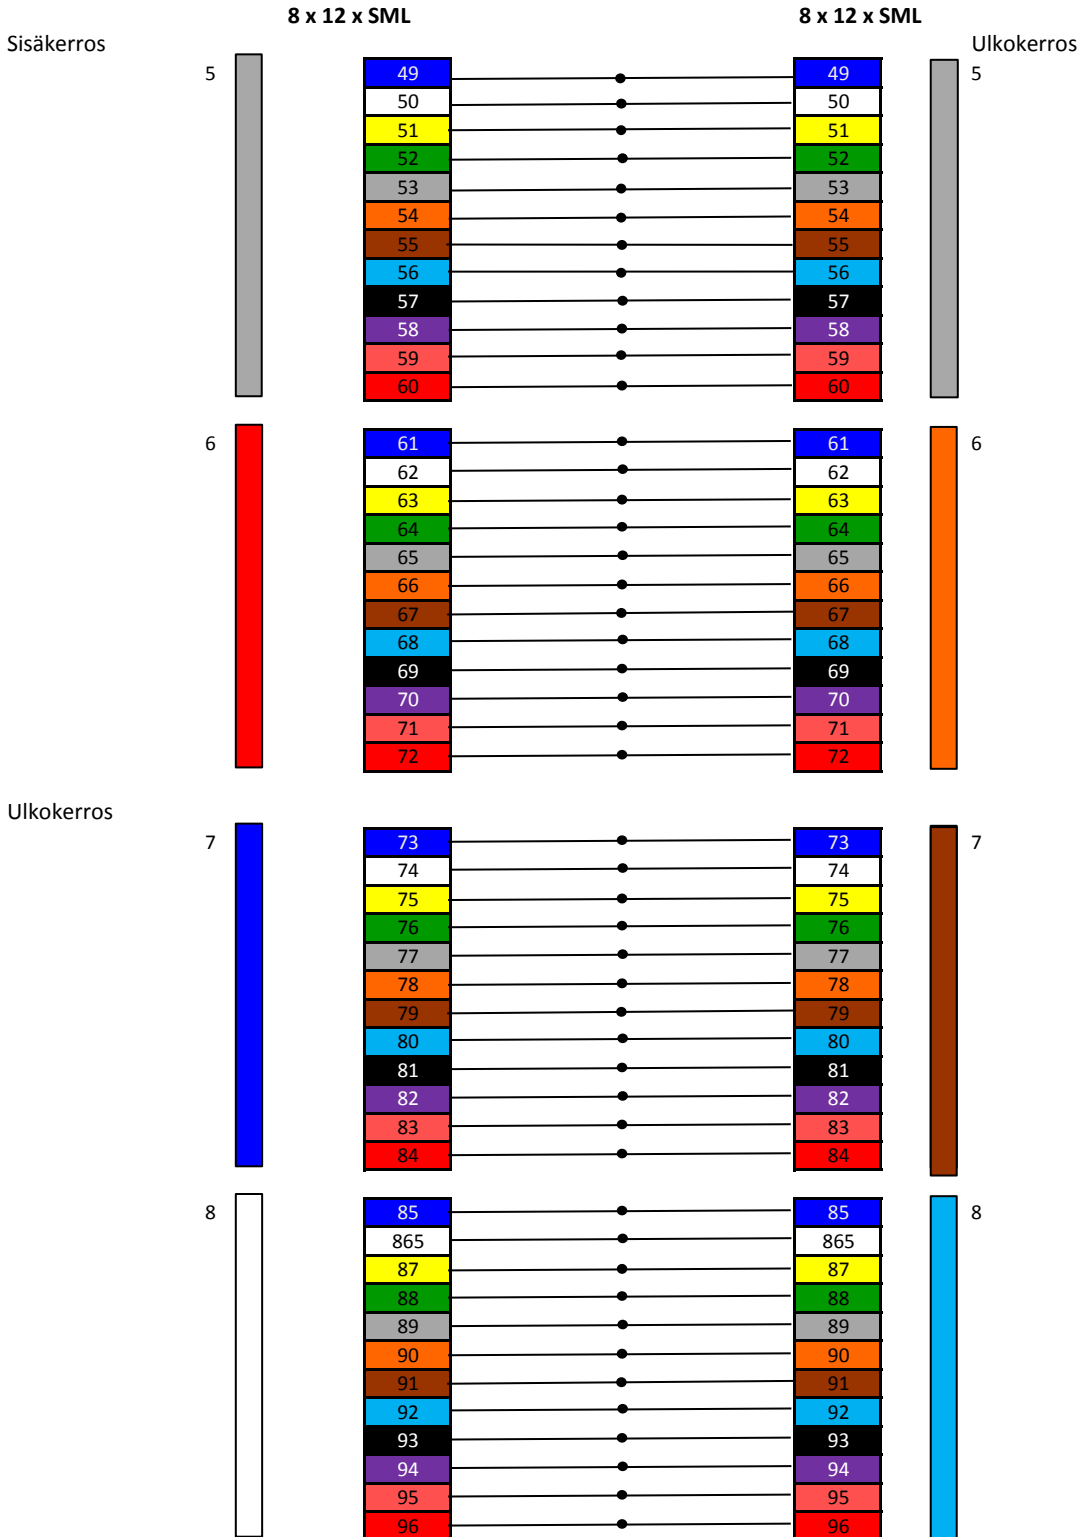

Kuituputkien numerot ja värit

192-k - 192-k (97 - 144)

Kuituputkien numerot ja värit

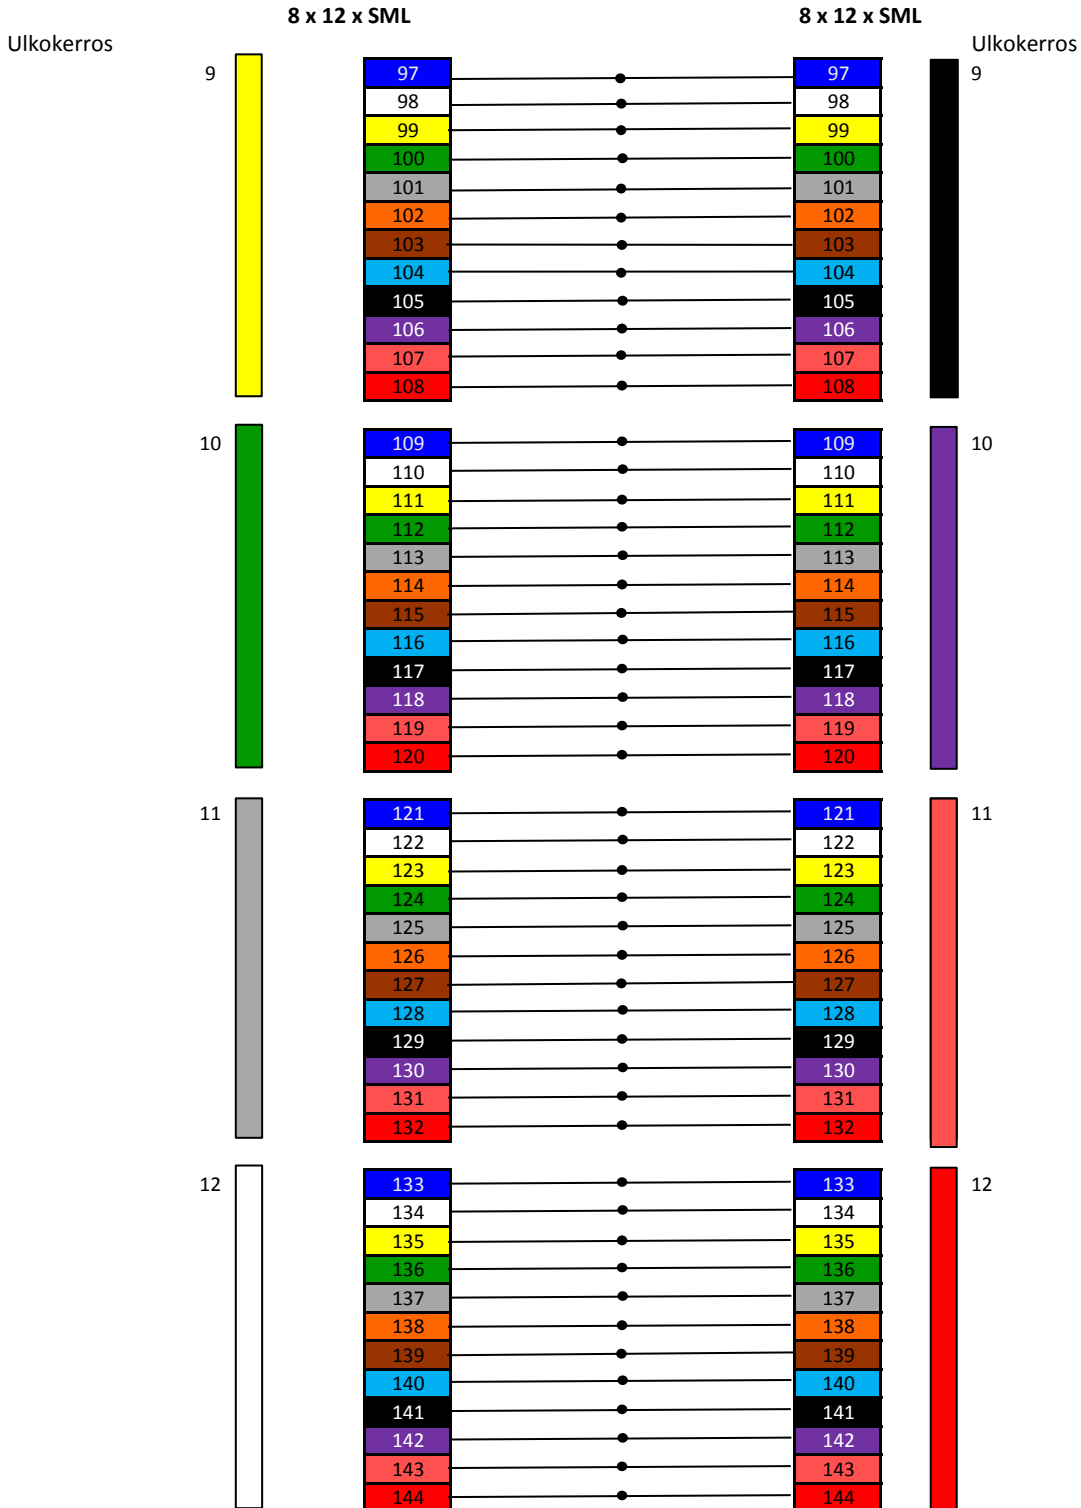

Kuituputkien numerot ja värit

## 192-k - 192-k (145 - 192)

Kuituputkien numerot ja värit

Ulkokerros

