


Kuitujen kytkennät kerratturakenteisten kaapeleiden (FZ...) kesken, kun kytketään 6-värijärjestelmän kaapeleita FIN2012-värijärjestelmän kaapeleihin.

Kuituputkien ja -ryhmien numerot ja värit

12-k - 12-k


Kuituputkien numerot ja värit

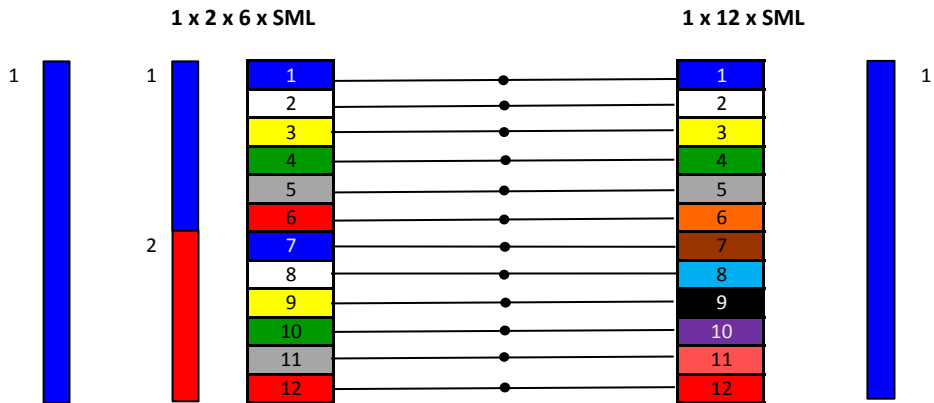

Kuituputkien ja -ryhmien numerot ja värit

24-k - 24-k


Kuituputkien numerot ja värit

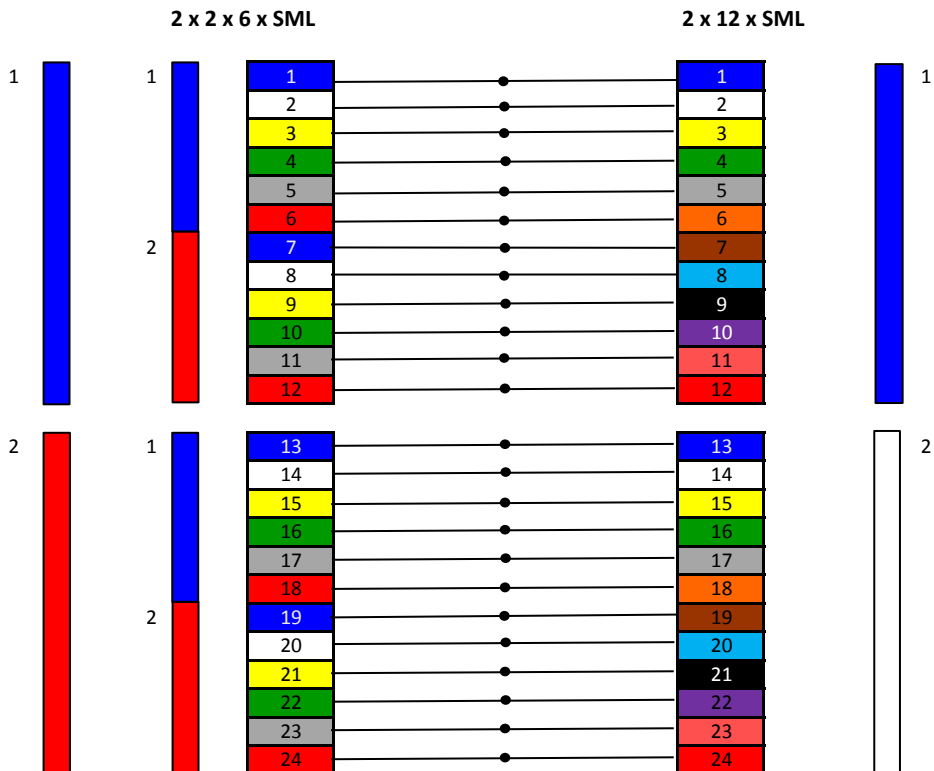

Kuituputkien ja -ryhmien numerot ja värit

48-k - 48-k


Kuituputkien numerot ja värit

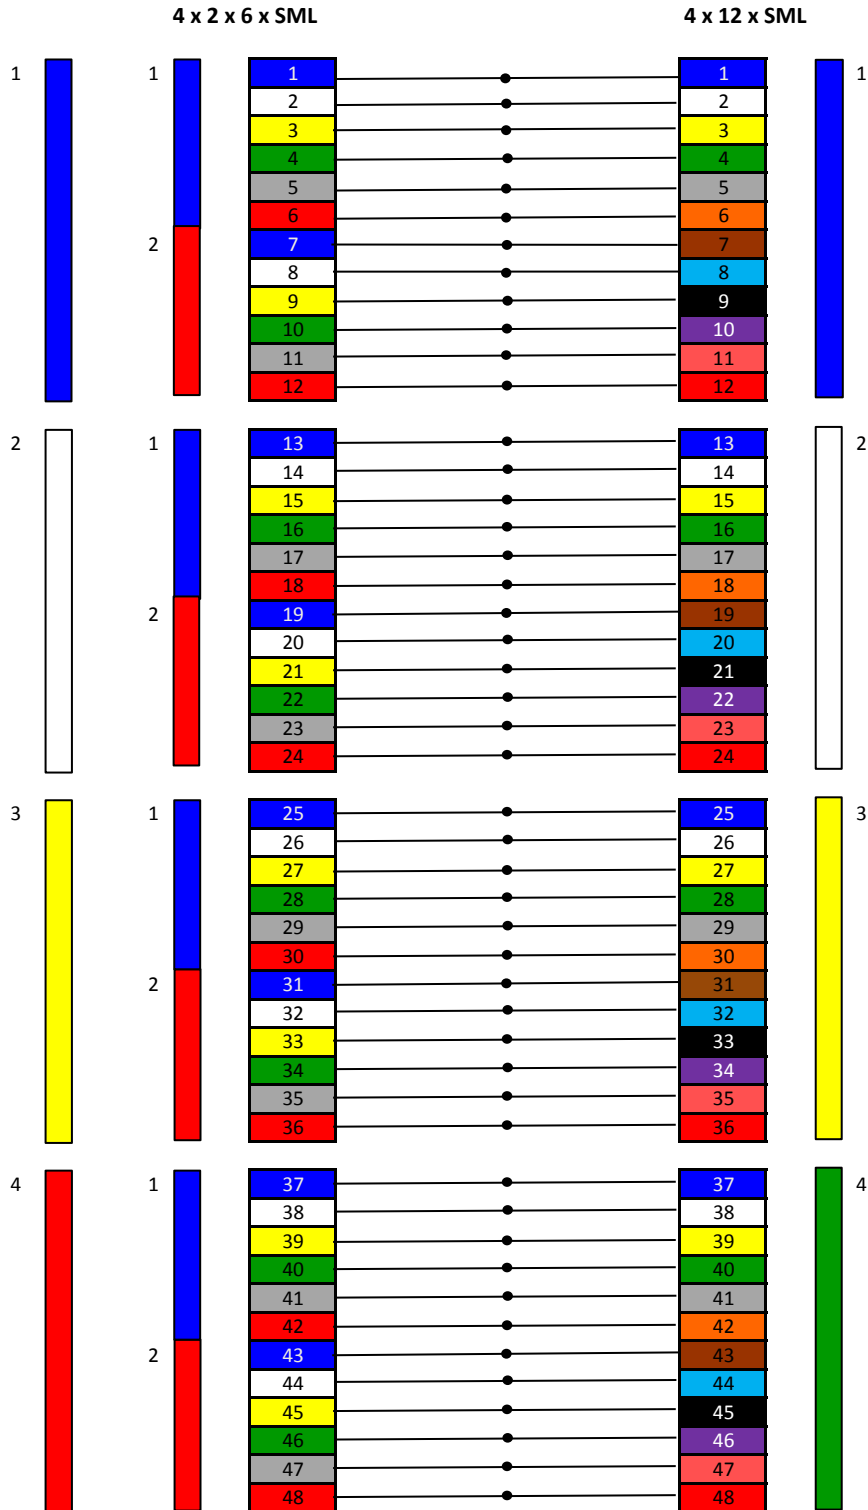

Kuituputkien ja -ryhmien numerot ja värit

96-k - 96-k (1 - 48)


Kuituputkien numerot ja värit

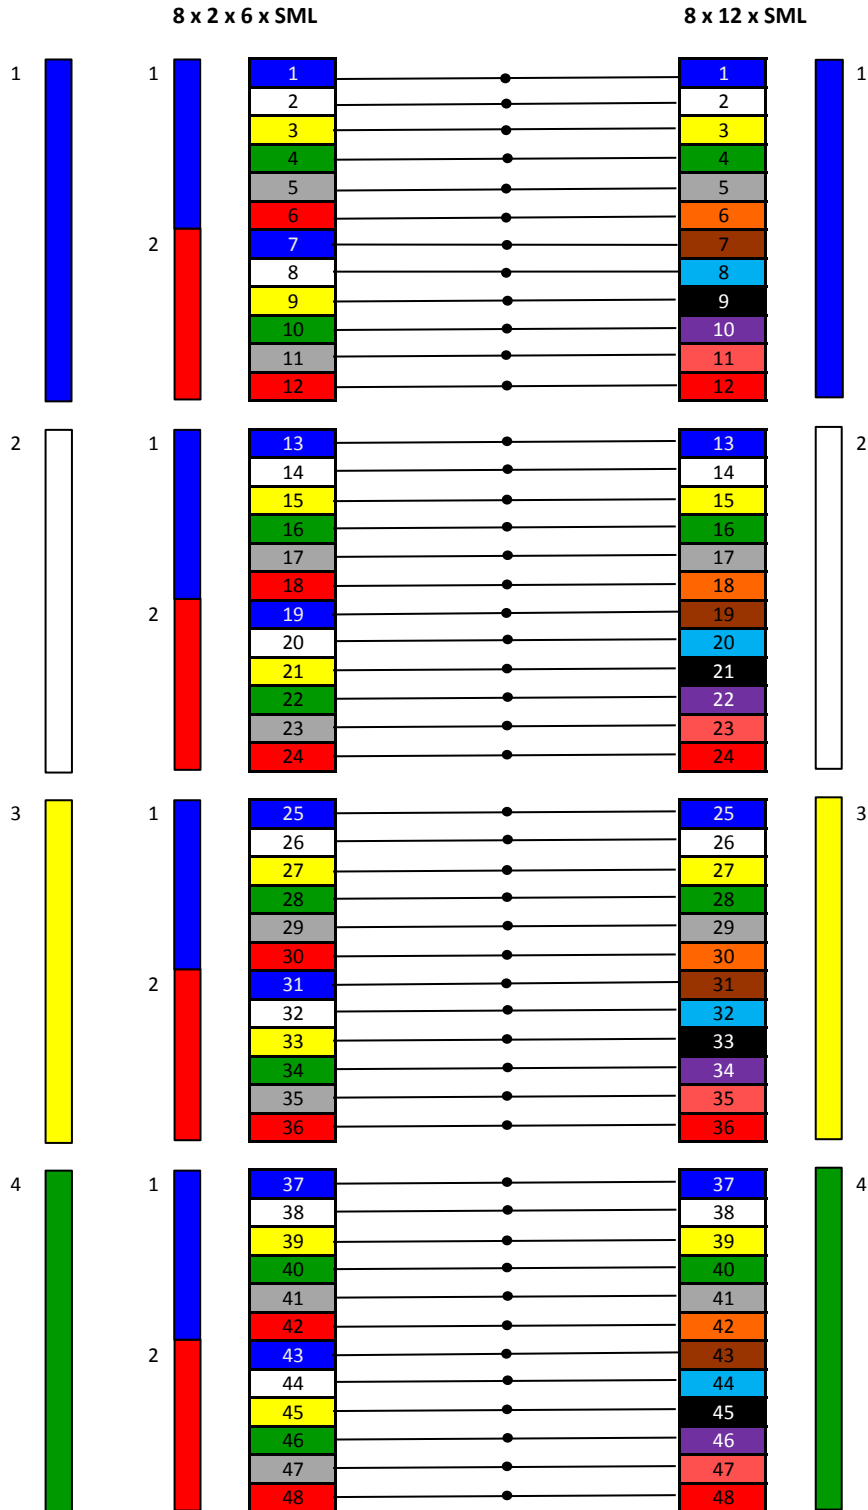

Kuituputkien ja -ryhmien numerot ja värit

96-k - 96-k (49 - 96)


Kuituputkien numerot ja värit

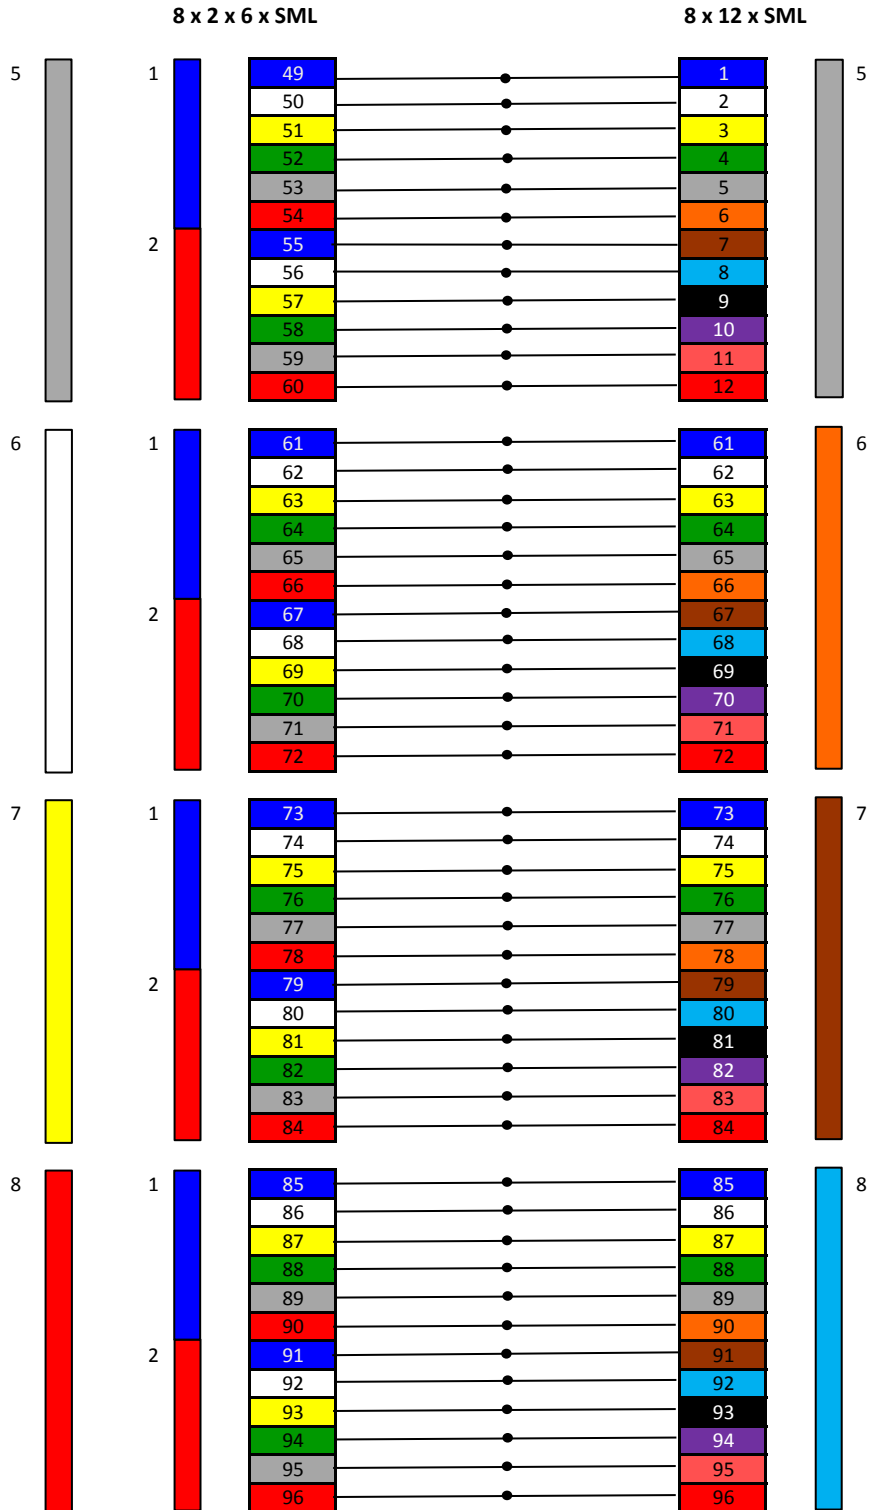

Kuituputkien ja -ryhmien numerot ja värit

192-k - 192-k (1 - 48)

Kuituputkien numerot ja värit

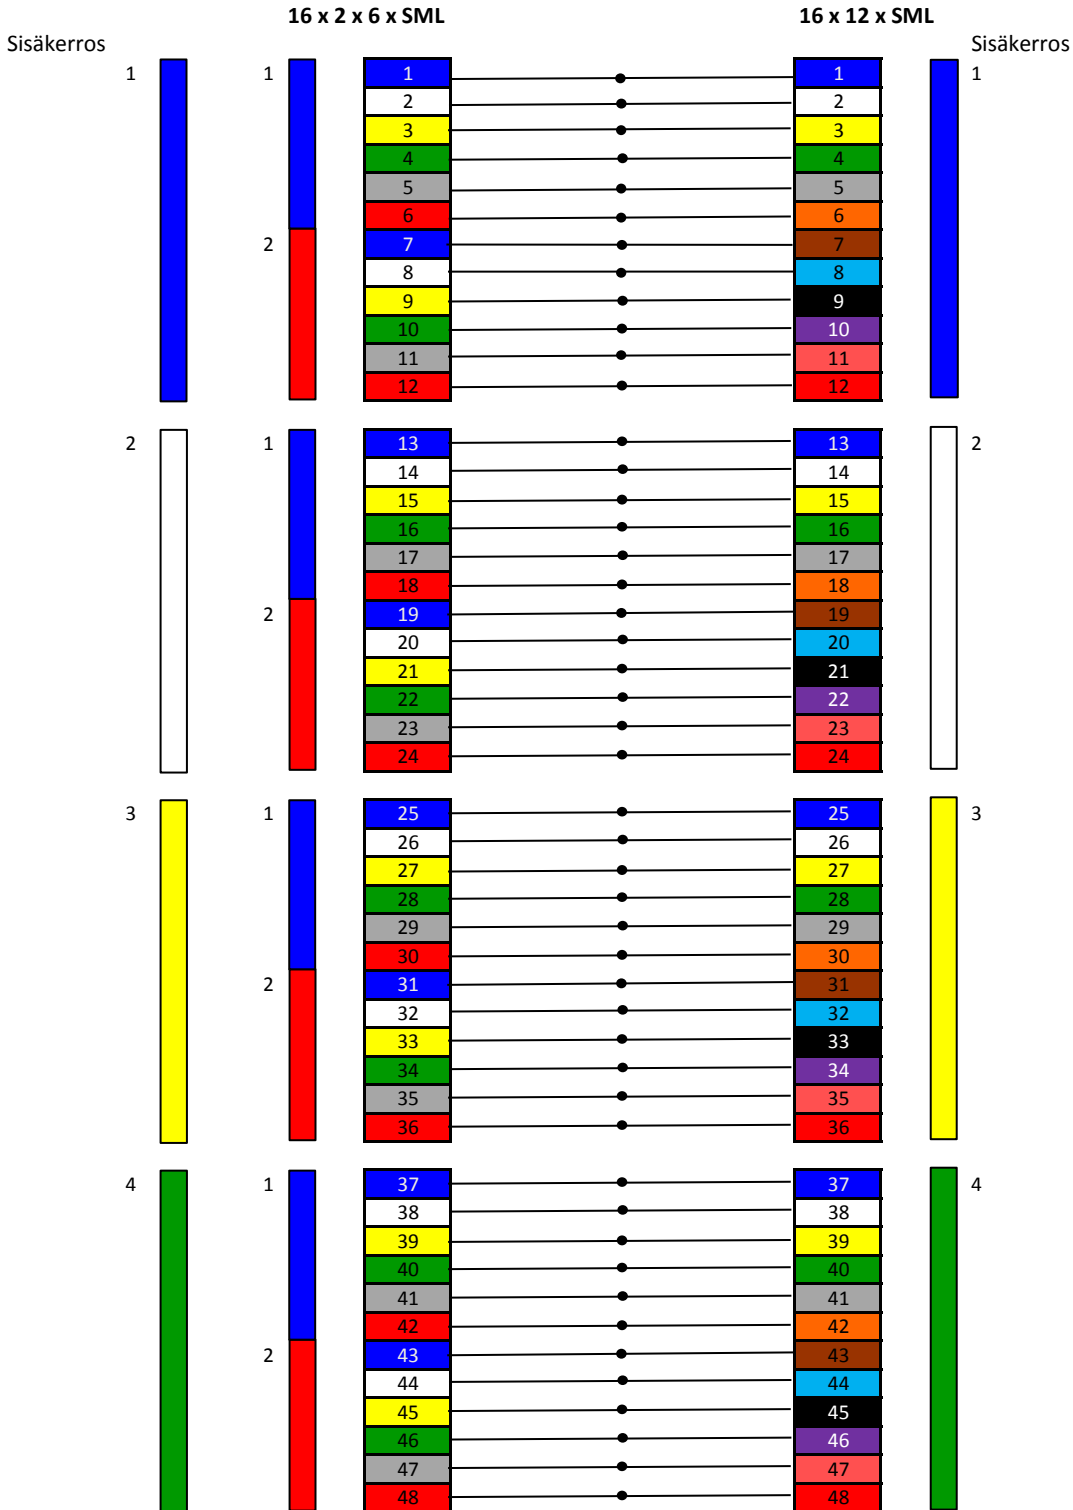


Sisäkerroksessa on
lisänä 2 täytettä

Kuituputkien ja -ryhmien numerot ja värit

192-k - 192-k (49 - 96)


Kuituputkien numerot ja värit

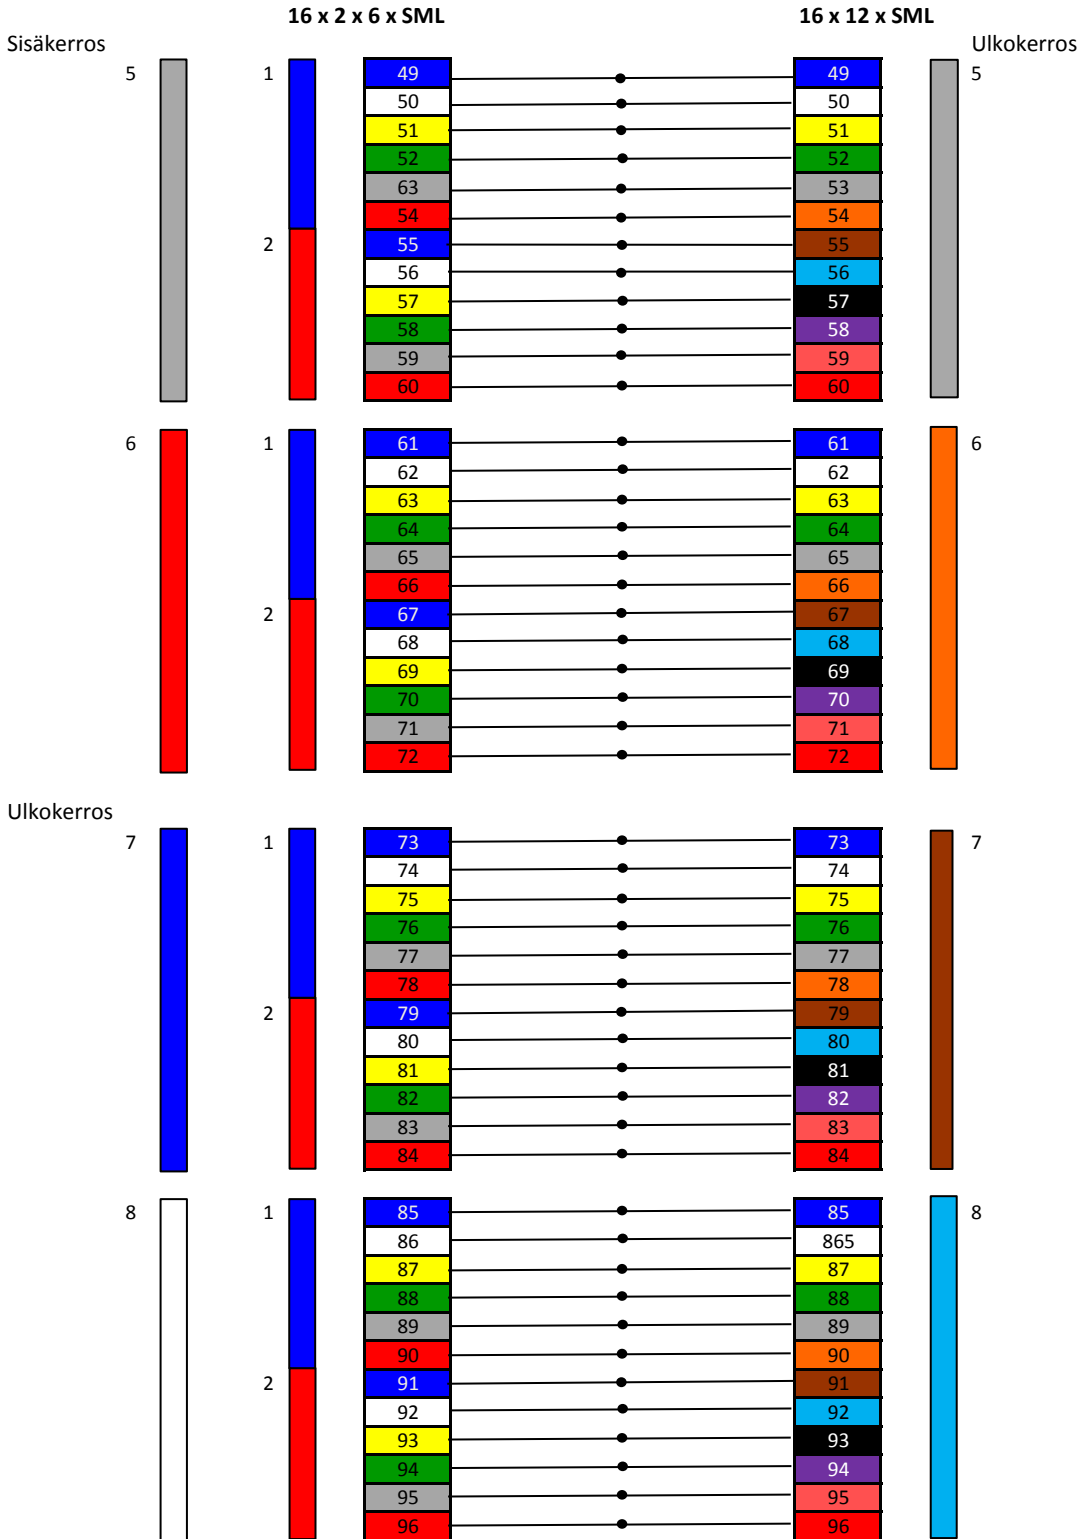

Kuituputkien ja -ryhmien numerot ja värit

192-k - 192-k (97 - 144)

Kuituputkien numerot ja värit

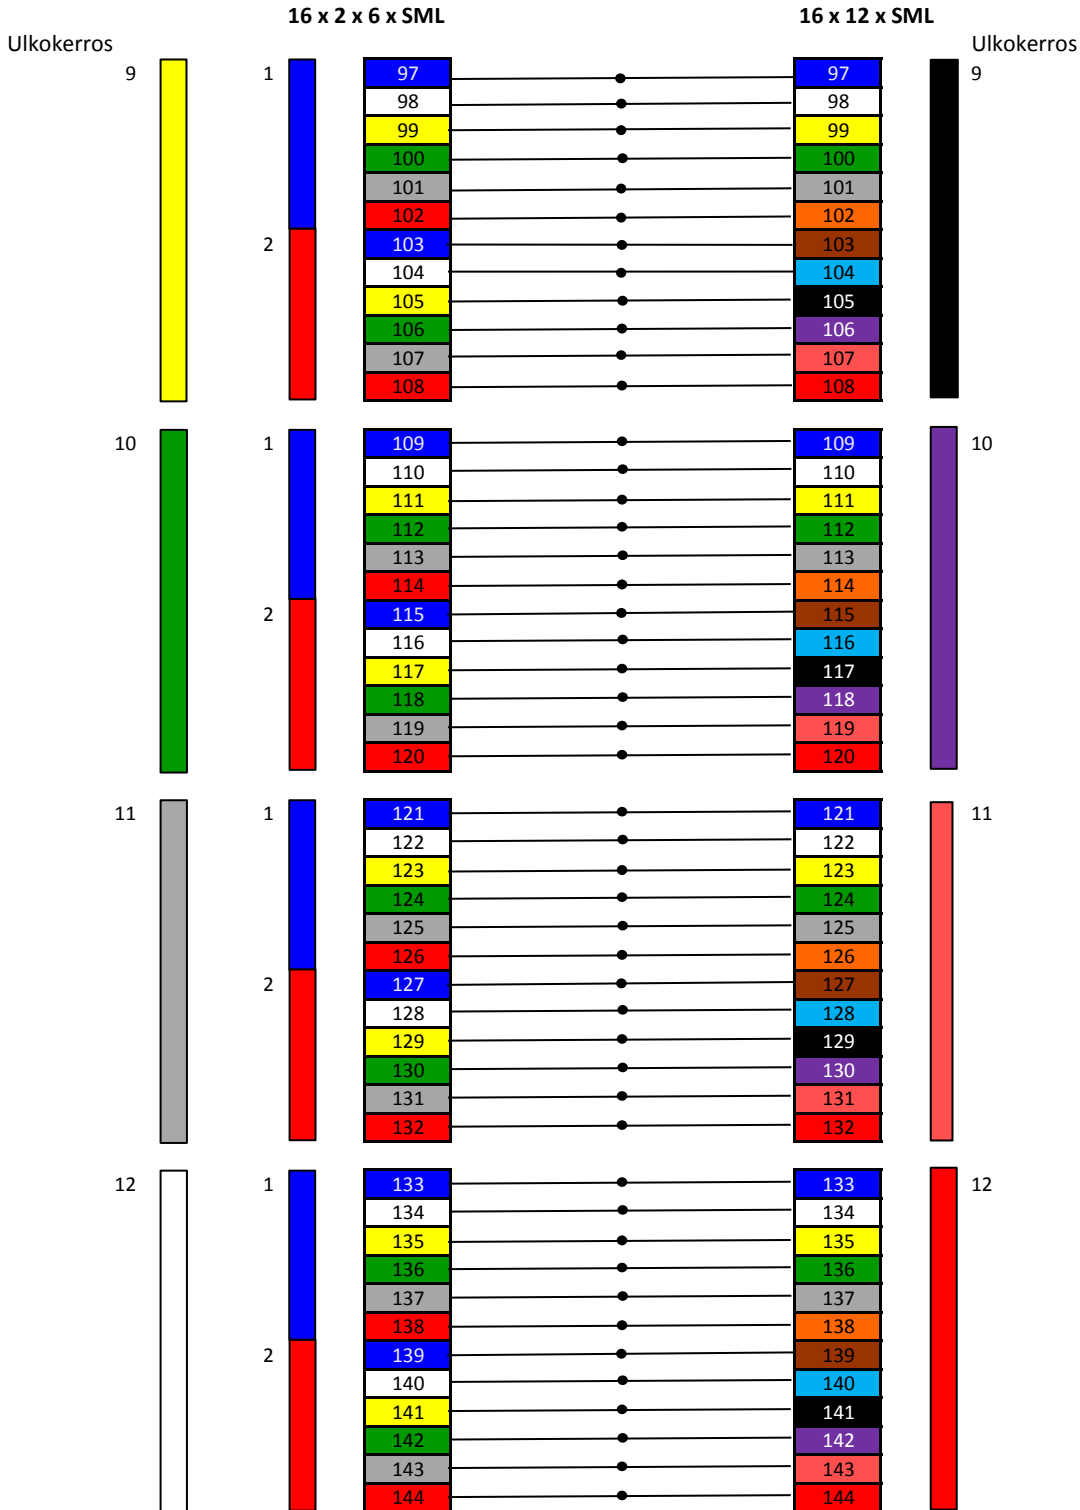

Kuituputkien ja -ryhmien numerot ja värit

192-k - 192-k (145 - 192)

Kuituputkien numerot ja värit

